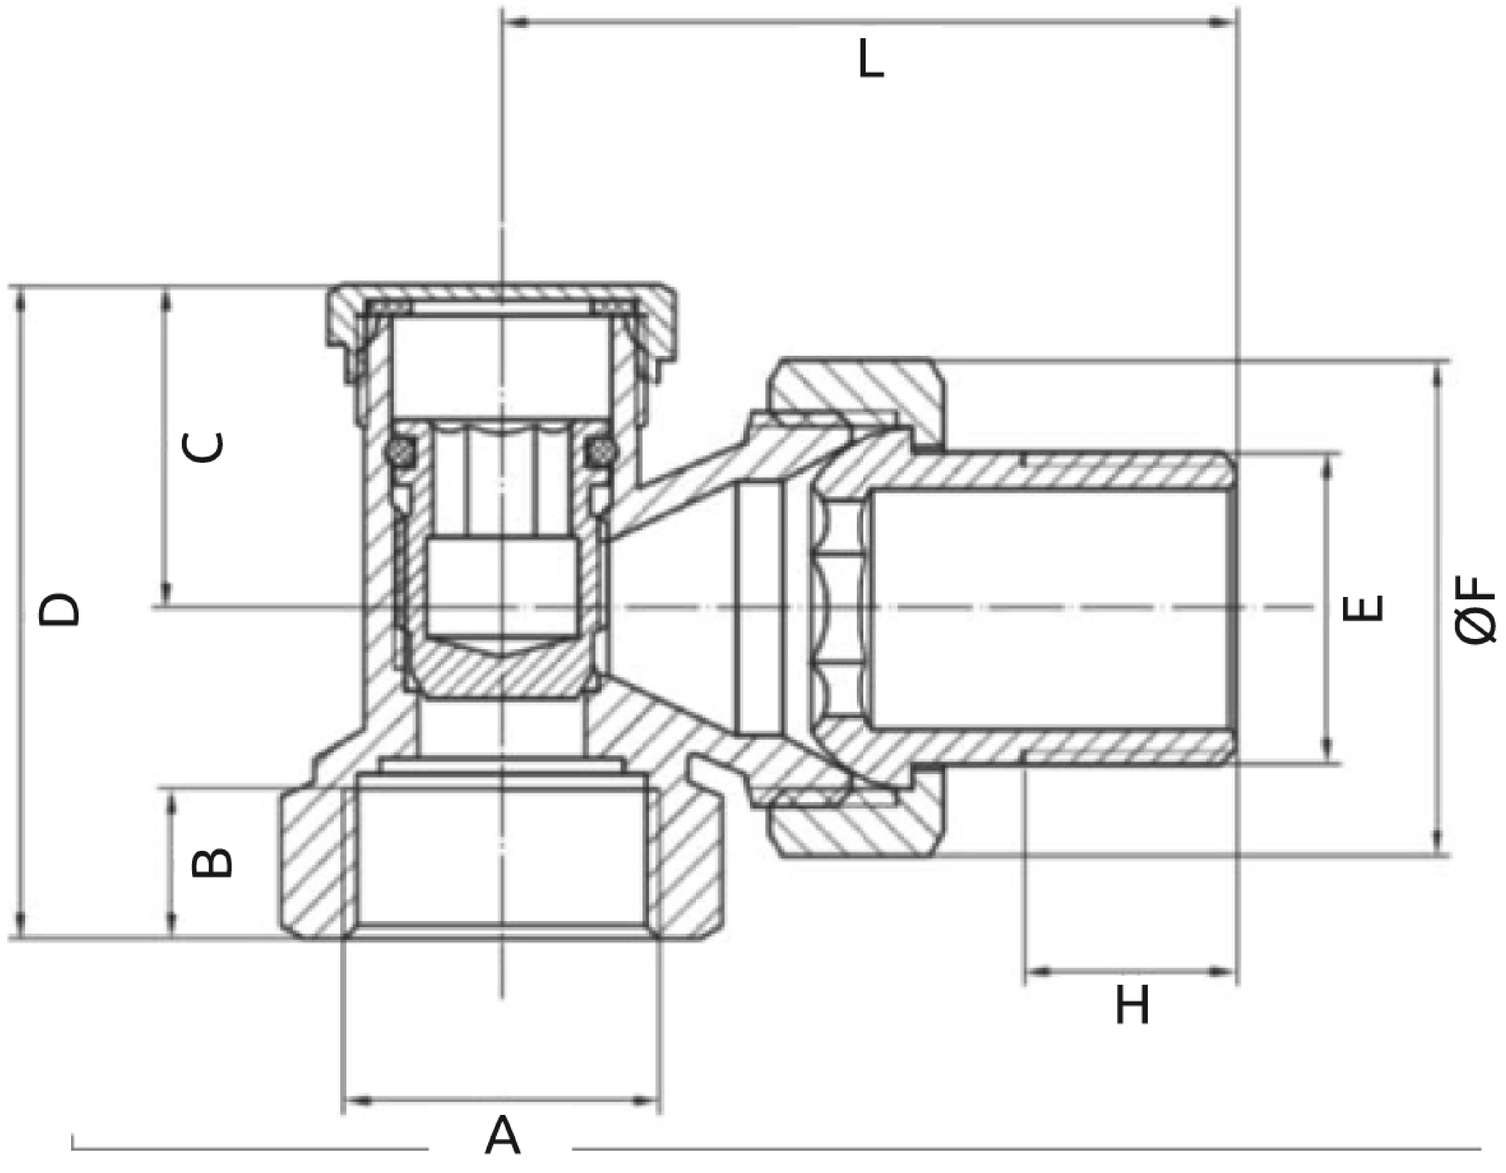
L
C
D
B
E
ØF
H
A

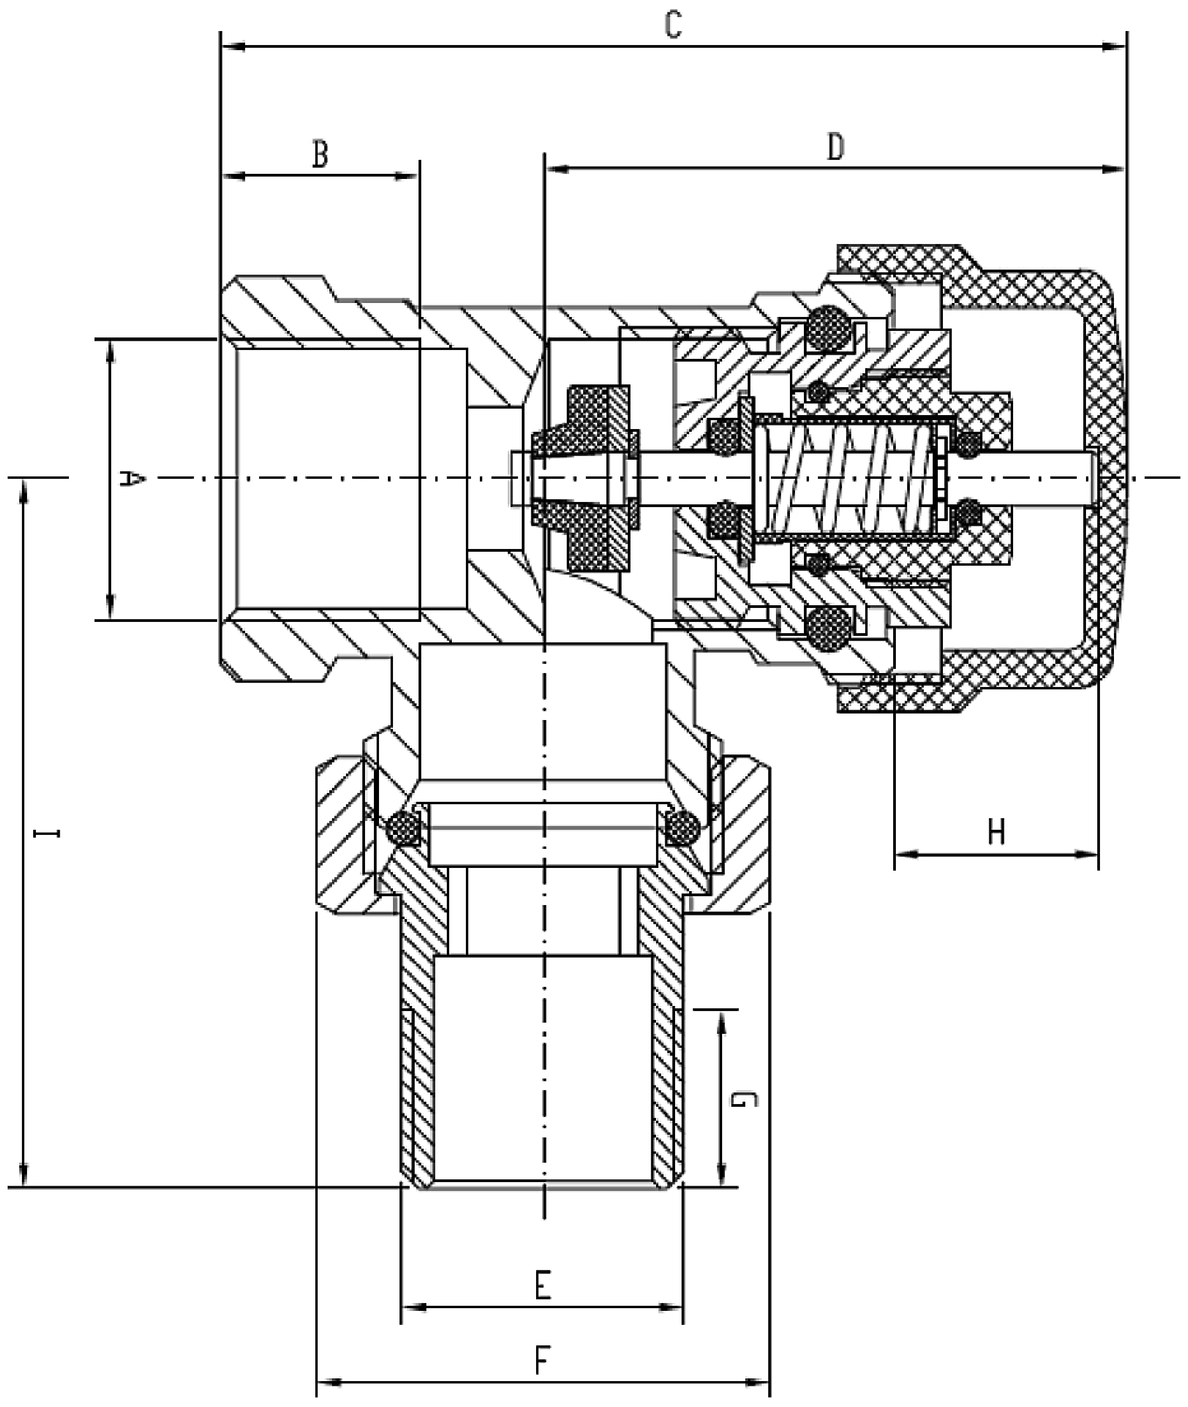
C
B
D
A
I
H
G
E
F

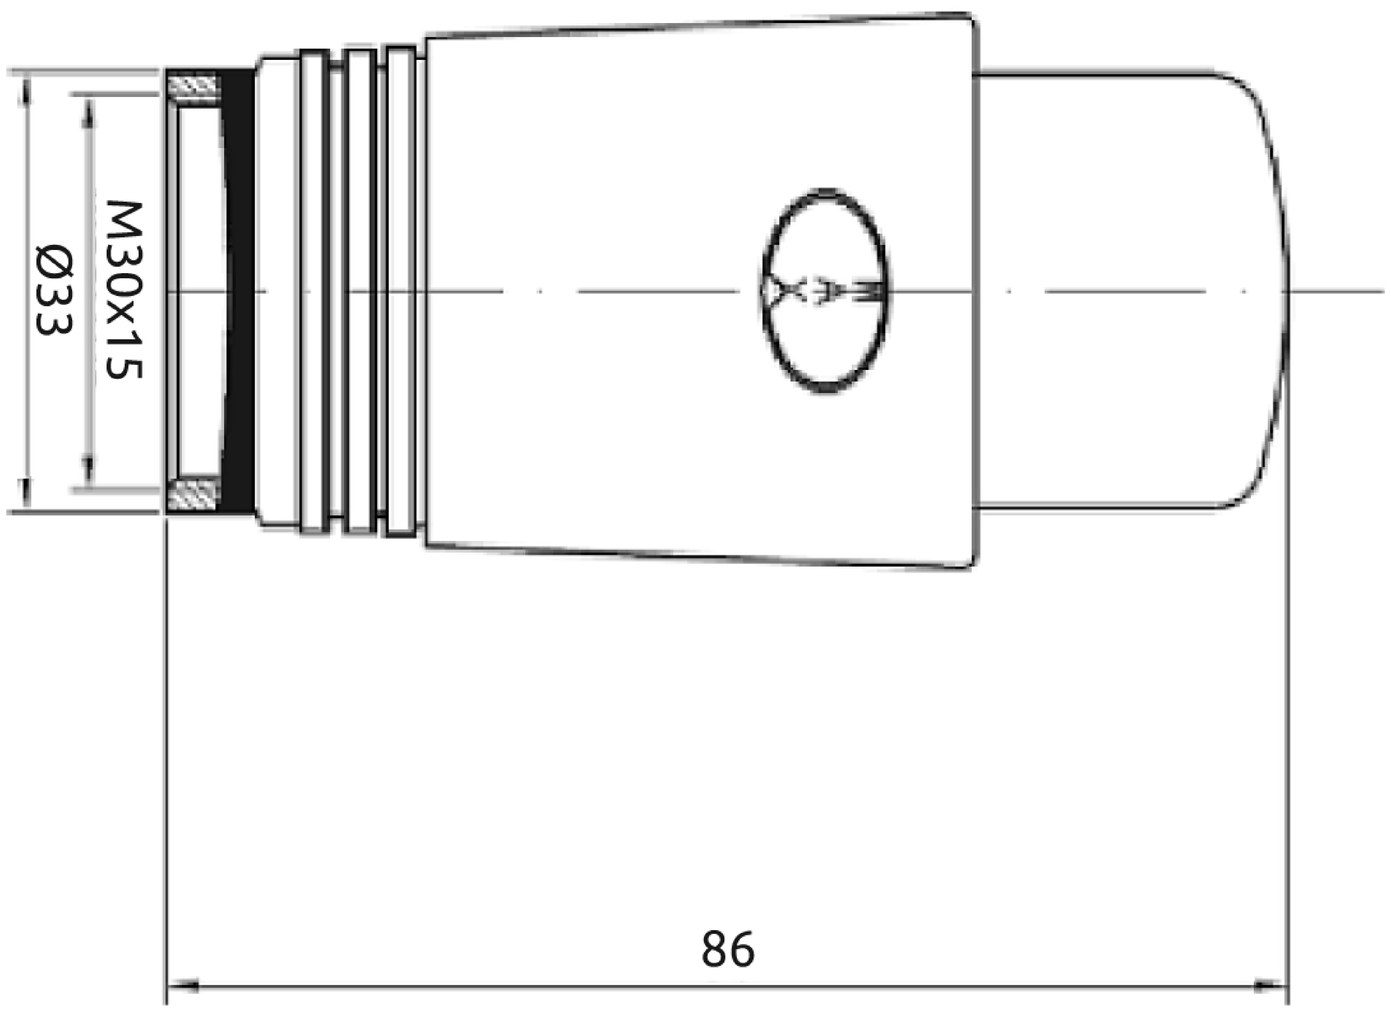
M30x15
Ø33
86